


Bebyggelse ved Østbanegade og Middelfartsgade med flere Gader.

Matr. Nr. 4653. Udenbys Klædebo Kvarter
5636

9 JUNI 1934

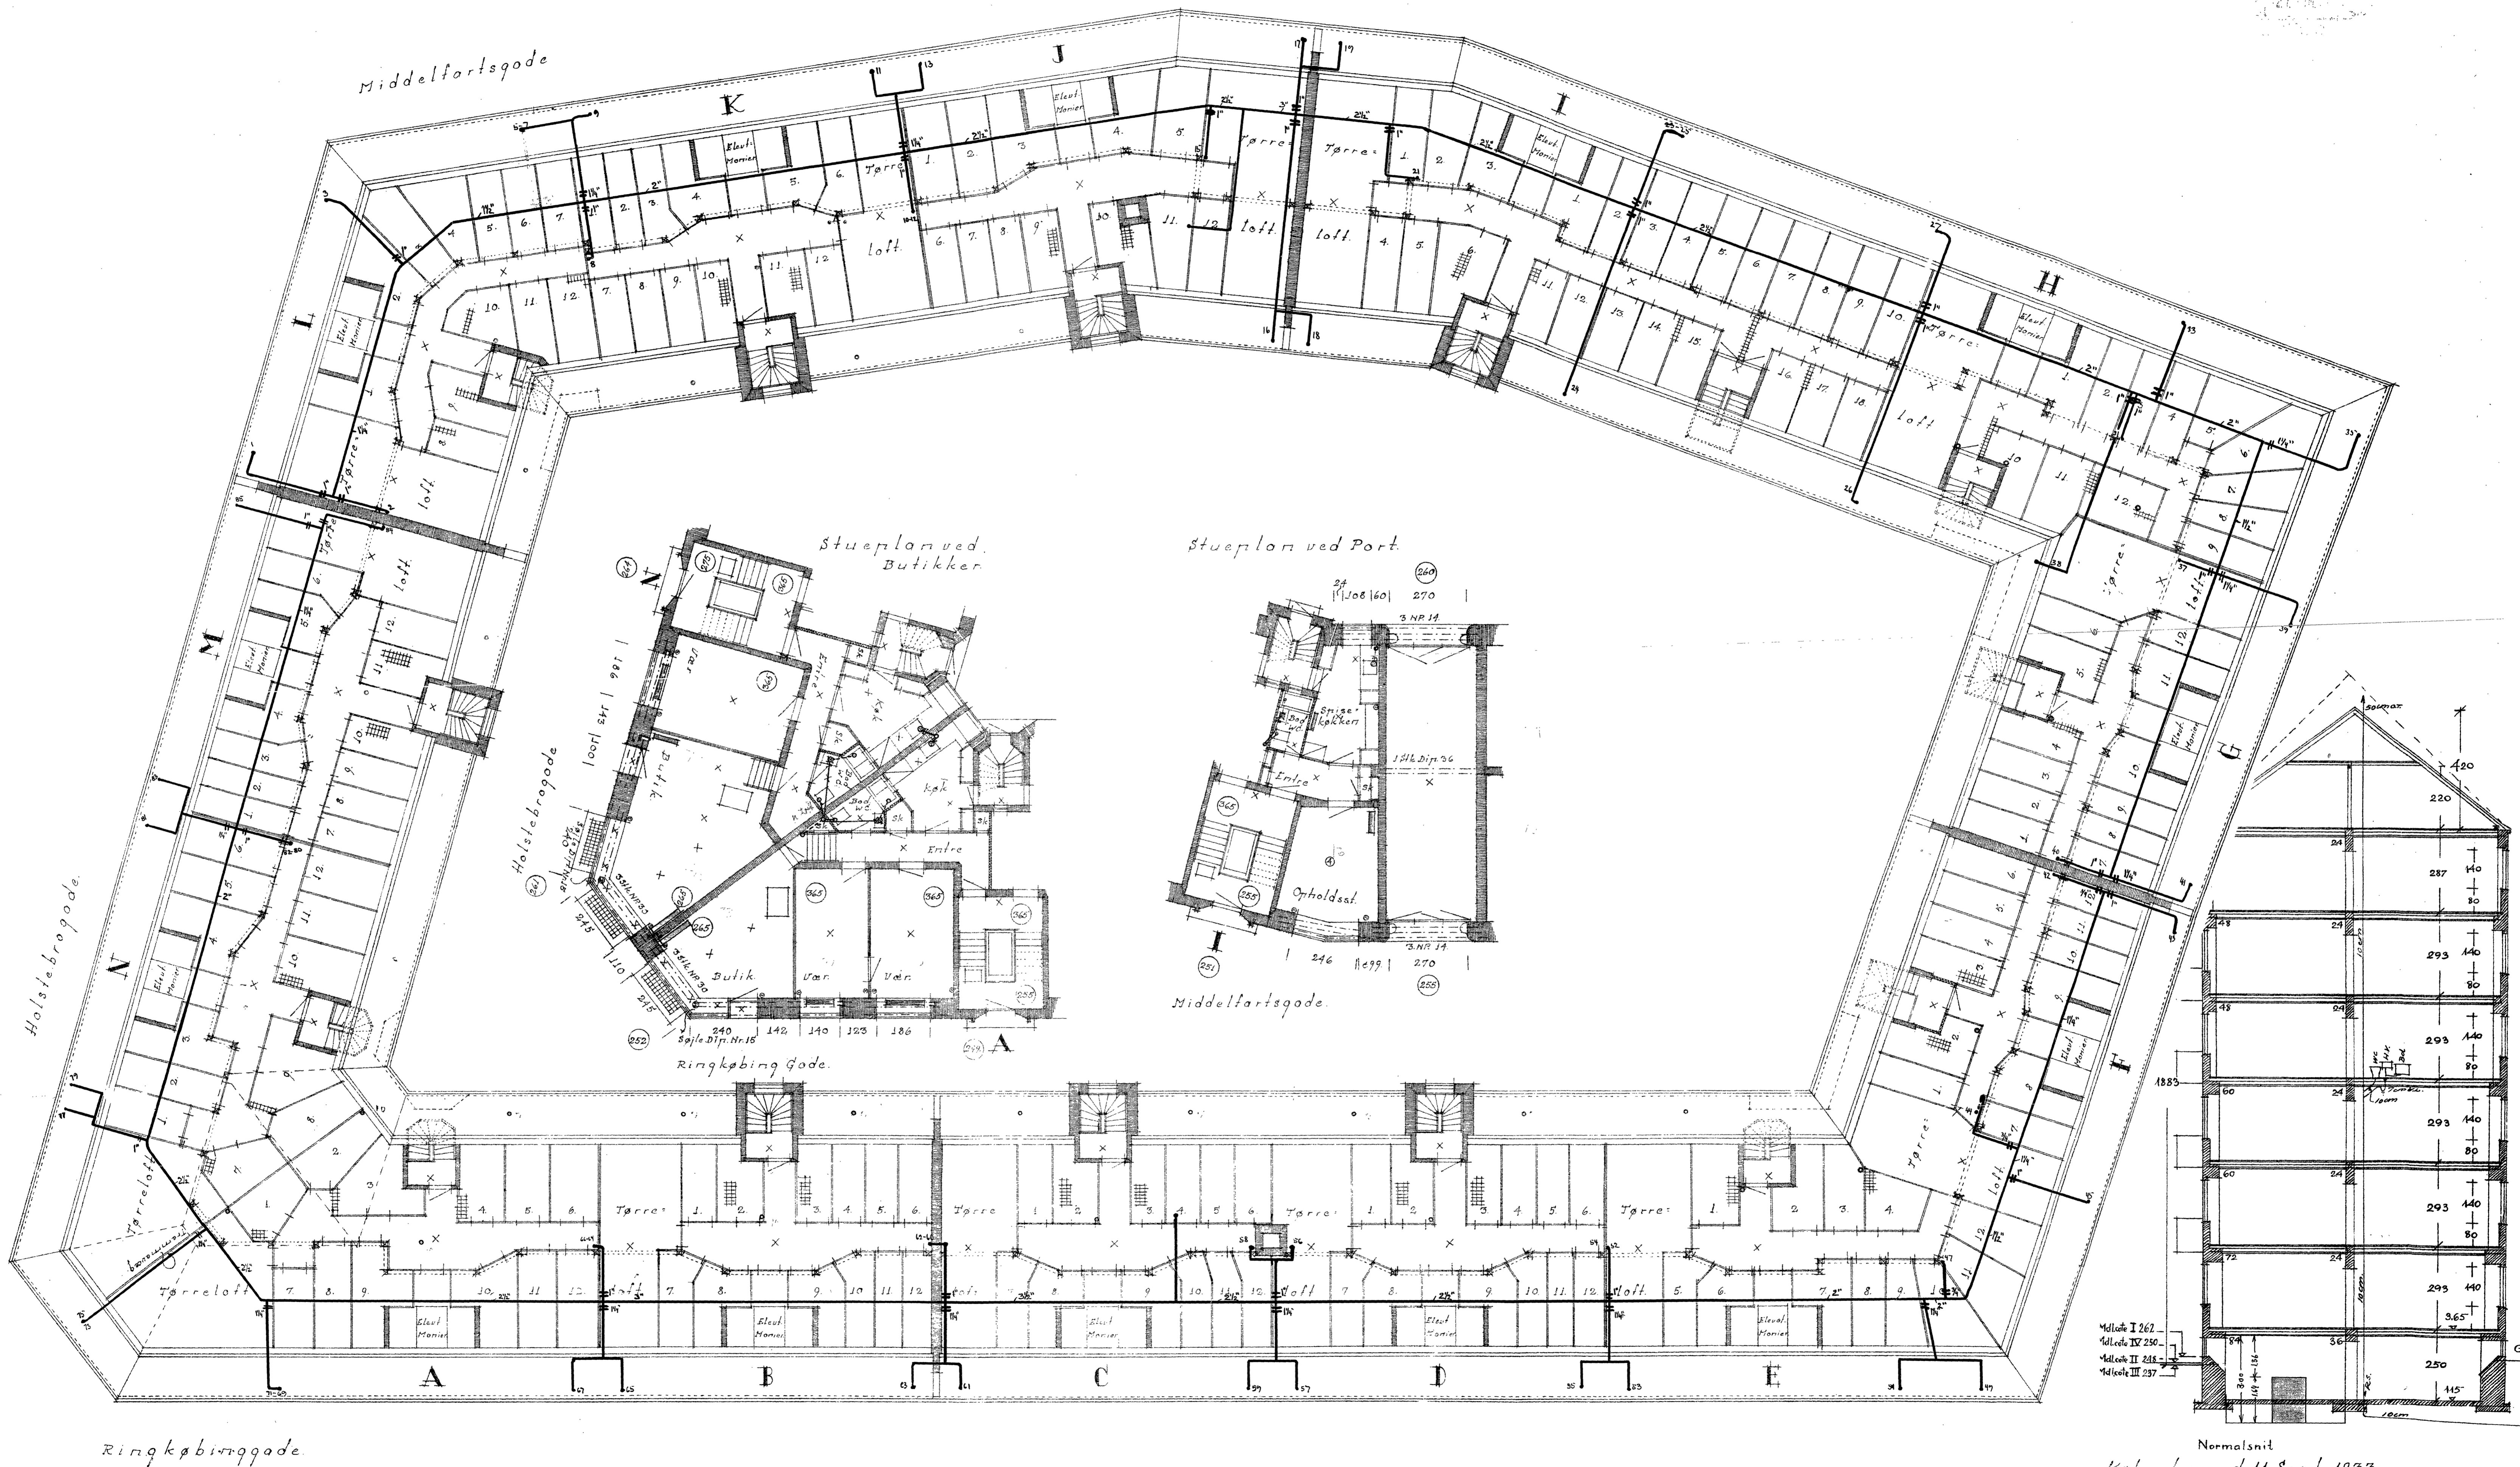

agplan

1 0 1 2 3 4 5 6 7 8 9 10 11 12 13 14 15 16 17 18 19 20 m.

1346 - 7 JUN 1934